

КАДАСТРОВЫЙ ПАСПОРТ Помещения

Лист № 1 , всего листов 2

Дата 03 октября 2012 г.

Кадастровый номер 23:43:0205048:1235

Инвентарный номер (ранее присвоенный учетный номер) 78009, 23:43:0205048:0:10/10

1. Описание объекта недвижимого имущества

1.1. Кадастровый номер здания (сооружения), в котором расположено помещение 23:43:0205048:185

1.2. Этаж (этажи), на котором расположено помещение: Подвал № 1

1.3. Общая площадь помещения: 97.4 кв.м

1.4

Адрес (местоположение):

Субъект Российской Федерации	край Краснодарский	
Район	—	
Муниципальное образование	Тип	г
	Наименование	Краснодар
Населенный пункт	Тип	тер
	Наименование	Западный внутригородской округ
Улица (проспект, переулок и т.д.)	Тип	ул
	Наименование	Севастопольская
Номер дома	2/3	
Номер корпуса	—	
Номер строения	—	
Литера	—	
Номер помещения (квартиры)	4,7,12,13,14	
Иное описание местоположения	—	

1.5. Назначение помещения: нежилое

1.6. Вид жилого помещения в многоквартирном доме —

1.7. Кадастровый номер квартиры, в которой расположена комната

1.8. Номер помещения на поэтажном плане: —

1.9. Предыдущие кадастровые (условные) номера объекта недвижимого имущества:

1.10. Примечание:

1.11. Филиал федерального государственного бюджетного учреждения "Федеральная кадастровая палата Федеральной службы государственной регистрации, кадастра и картографии" по Краснодарскому краю
(наименование органа или организации)

(полное наименование должности)

М.П.

(подпись)

(инициалы, фамилия)



ОТДЕЛ РЕГИСТРАЦИИ, КАДАСТРА И КАРТОГРАФИИ

В. В. ПЕТУХОВ


КАДАСТРОВЫЙ ПАСПОРТ
Помещения

Лист № 2 , всего листов 2

Кадастровый номер 23:43:0205048:1235

Инвентарный номер (ранее присвоенный учетный номер) 78009, 23:43:0205048:0:10/10

2. План расположения помещения на этаже

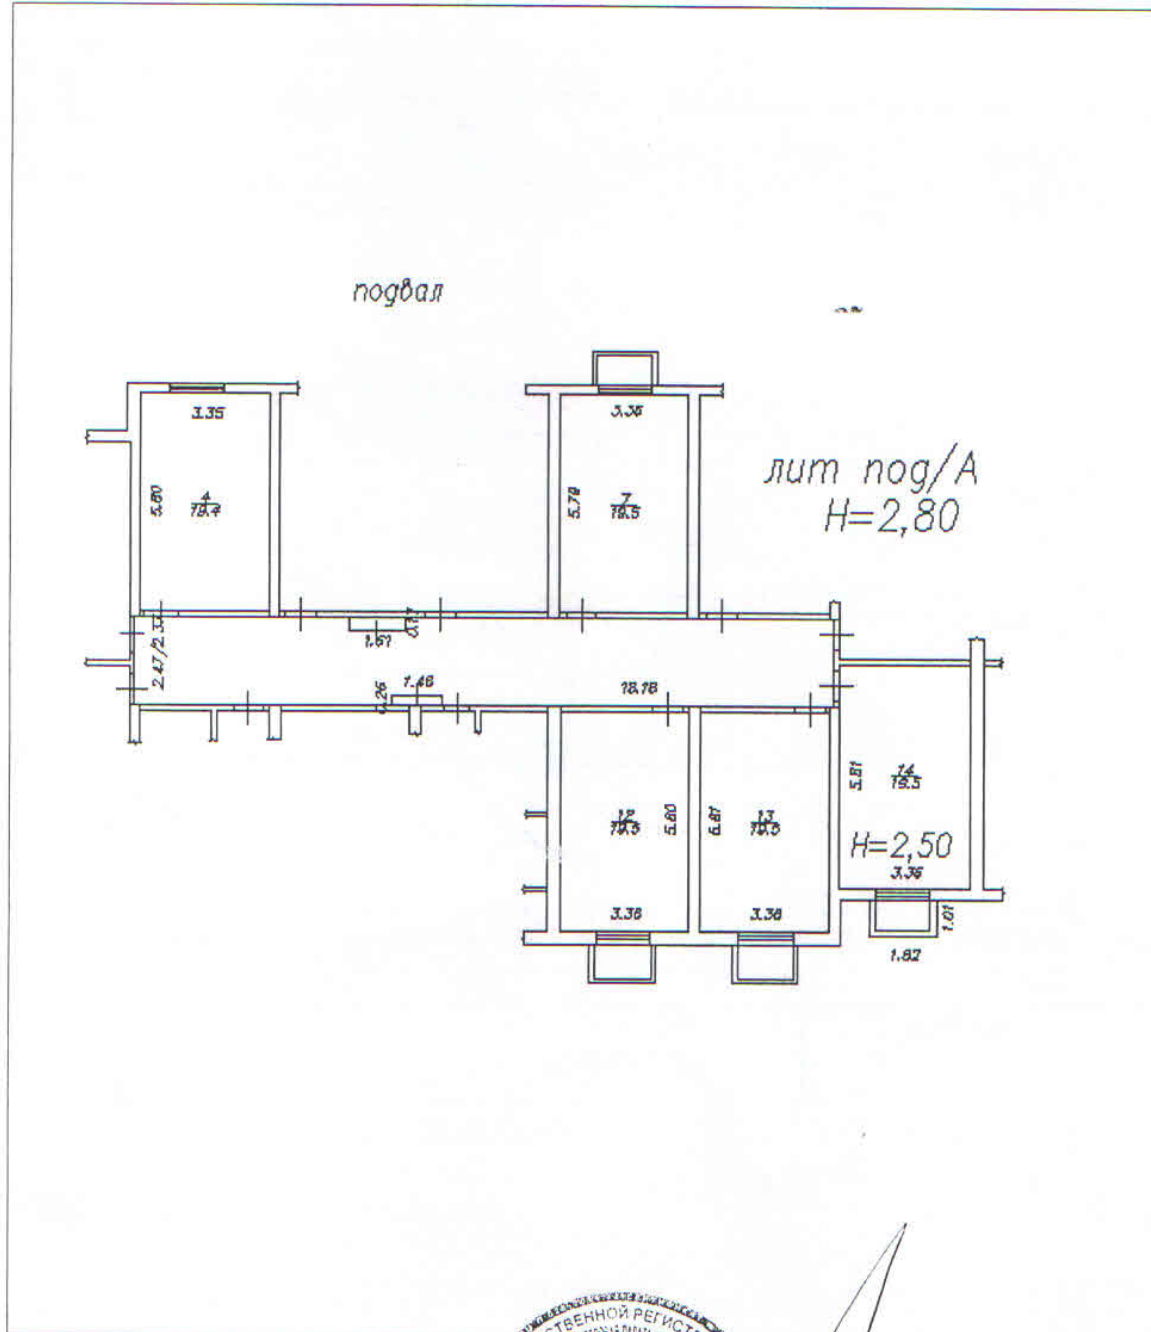

Масштаб 1:194

(полное наименование должности)



(инициалы, фамилия)